


PŮDORYS OPLOCENÍ 1:100

PŮDORYS OPLOCENÍ ČÁSTI „B“

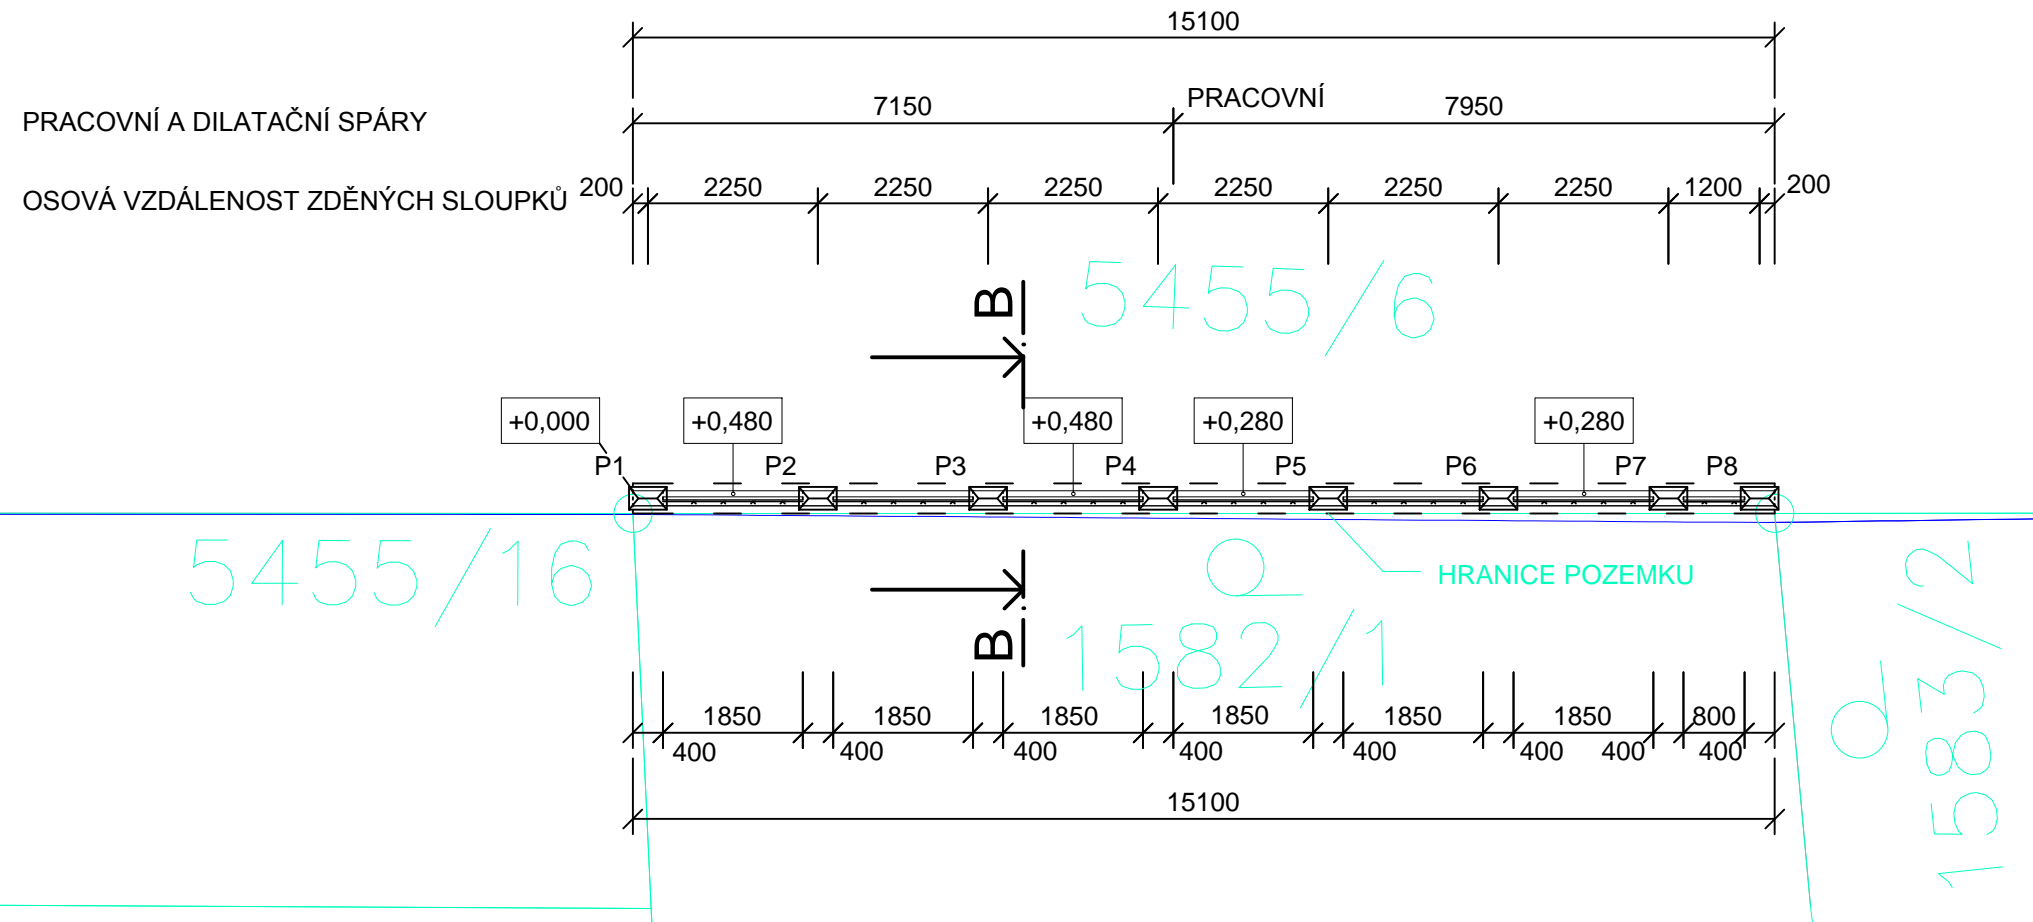



LEGENDA:

- P1, PX - ZDĚNÝ PLOTOVÝ SLOUPEK Z BETONOVÝCH PLOTOVÝCH TVÁRNIC 400x200mm
- S1, SX - PLOTOVÝ SLOUPEK OCELOVÝ, POPLASTOVANÝ, ϕ 38mm
- STÁVAJÍCÍ PLOCENÍ


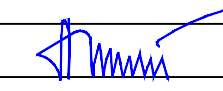
POZNÁMKY:

- PŘED OBJEDNÁNÍM BUDOU PLOTOVÉ PRVKY, ROZMĚRY PLOTU OVĚŘENY NA STAVENIŠTI A SCHVÁLENY INVESTOREM!

SITUACE OPLOCENÍ 1:1000

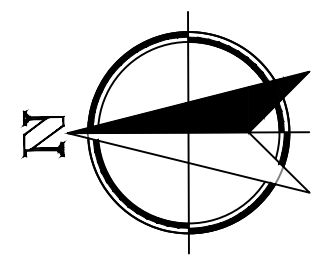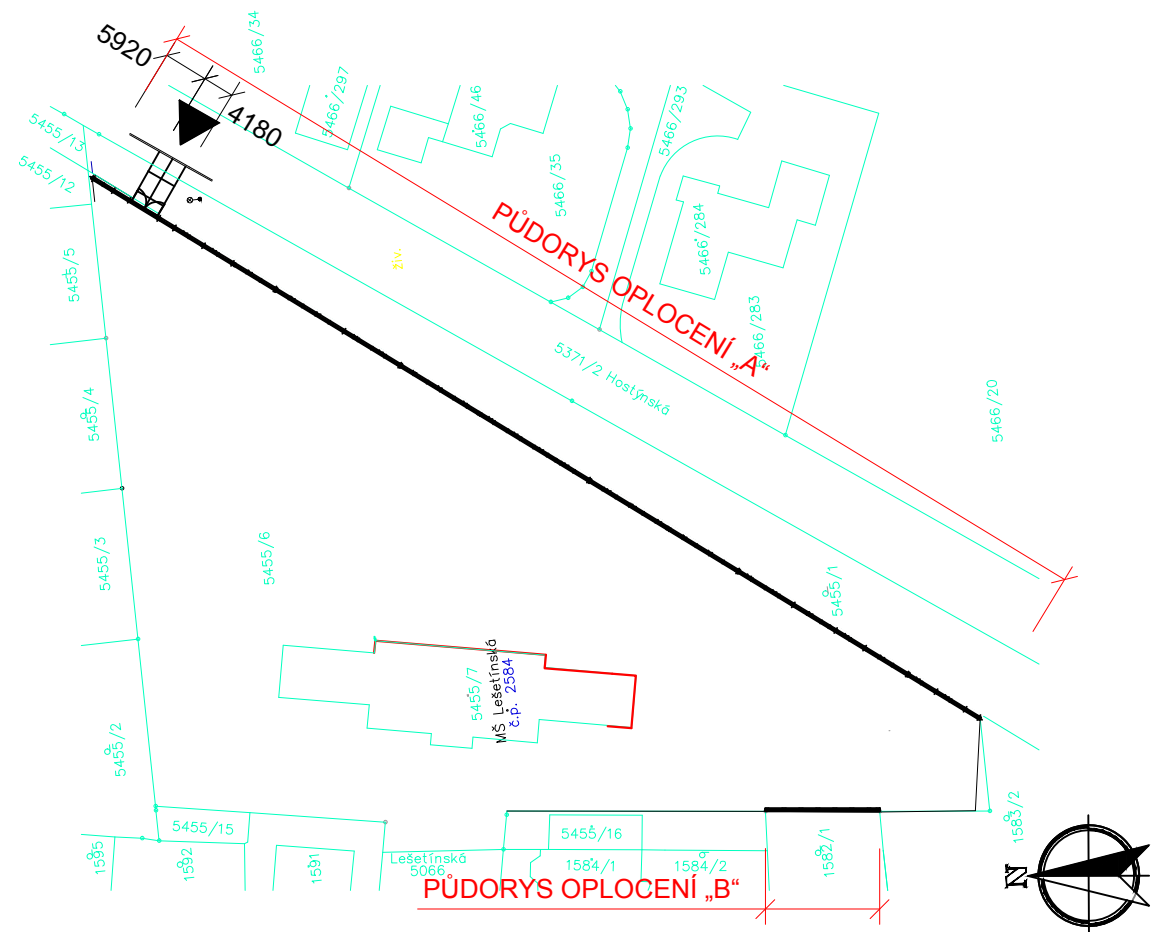

0,000 = Referenční bod, počáteční roh základového pasu, pro každou část oplocení jednotlivě (Souřad. systém místní)

ŘÍDÍCÍ PROJEKTANT	PROJEKTANT	 PRINTES ATELIER DIČ CZ 25391089 s.r.o. Tel., fax: 581 203 705, 581 202 479 MOSTNÍ 11a, 750 02 PŘEROV	
ING. TOMÁŠ GRAPL	FILIP MIKULÍK		
			
STAVEBNÍK MATEŘSKÁ ŠKOLA PŘEROV, LEŠETÍNSKÁ 5		DATUM	7/2022
MÍSTO LEŠETÍNSKÁ 5, POZEMEK P.Č. 5455/6, K.Ú. PŘEROV		ÚČEL	DUR + DSP
AKCE MŠ PŘEROV, LEŠETÍNSKÁ 5, REKONSTRUKCE ČÁSTI OPLOCENÍ AREÁLU MŠ		ZAKÁZKA	KOPIE Č.
		018-2022	
OBSAH PŮDORYS OPLOCENÍ ČÁSTI „B“		FORMÁT	A4x2
		MĚŘÍTKO	1: 100
		02-003	