


PŘÍČNÉ ŘEZY A-A, B-B


PŘÍČNÝ ŘEZ A-A

1:25

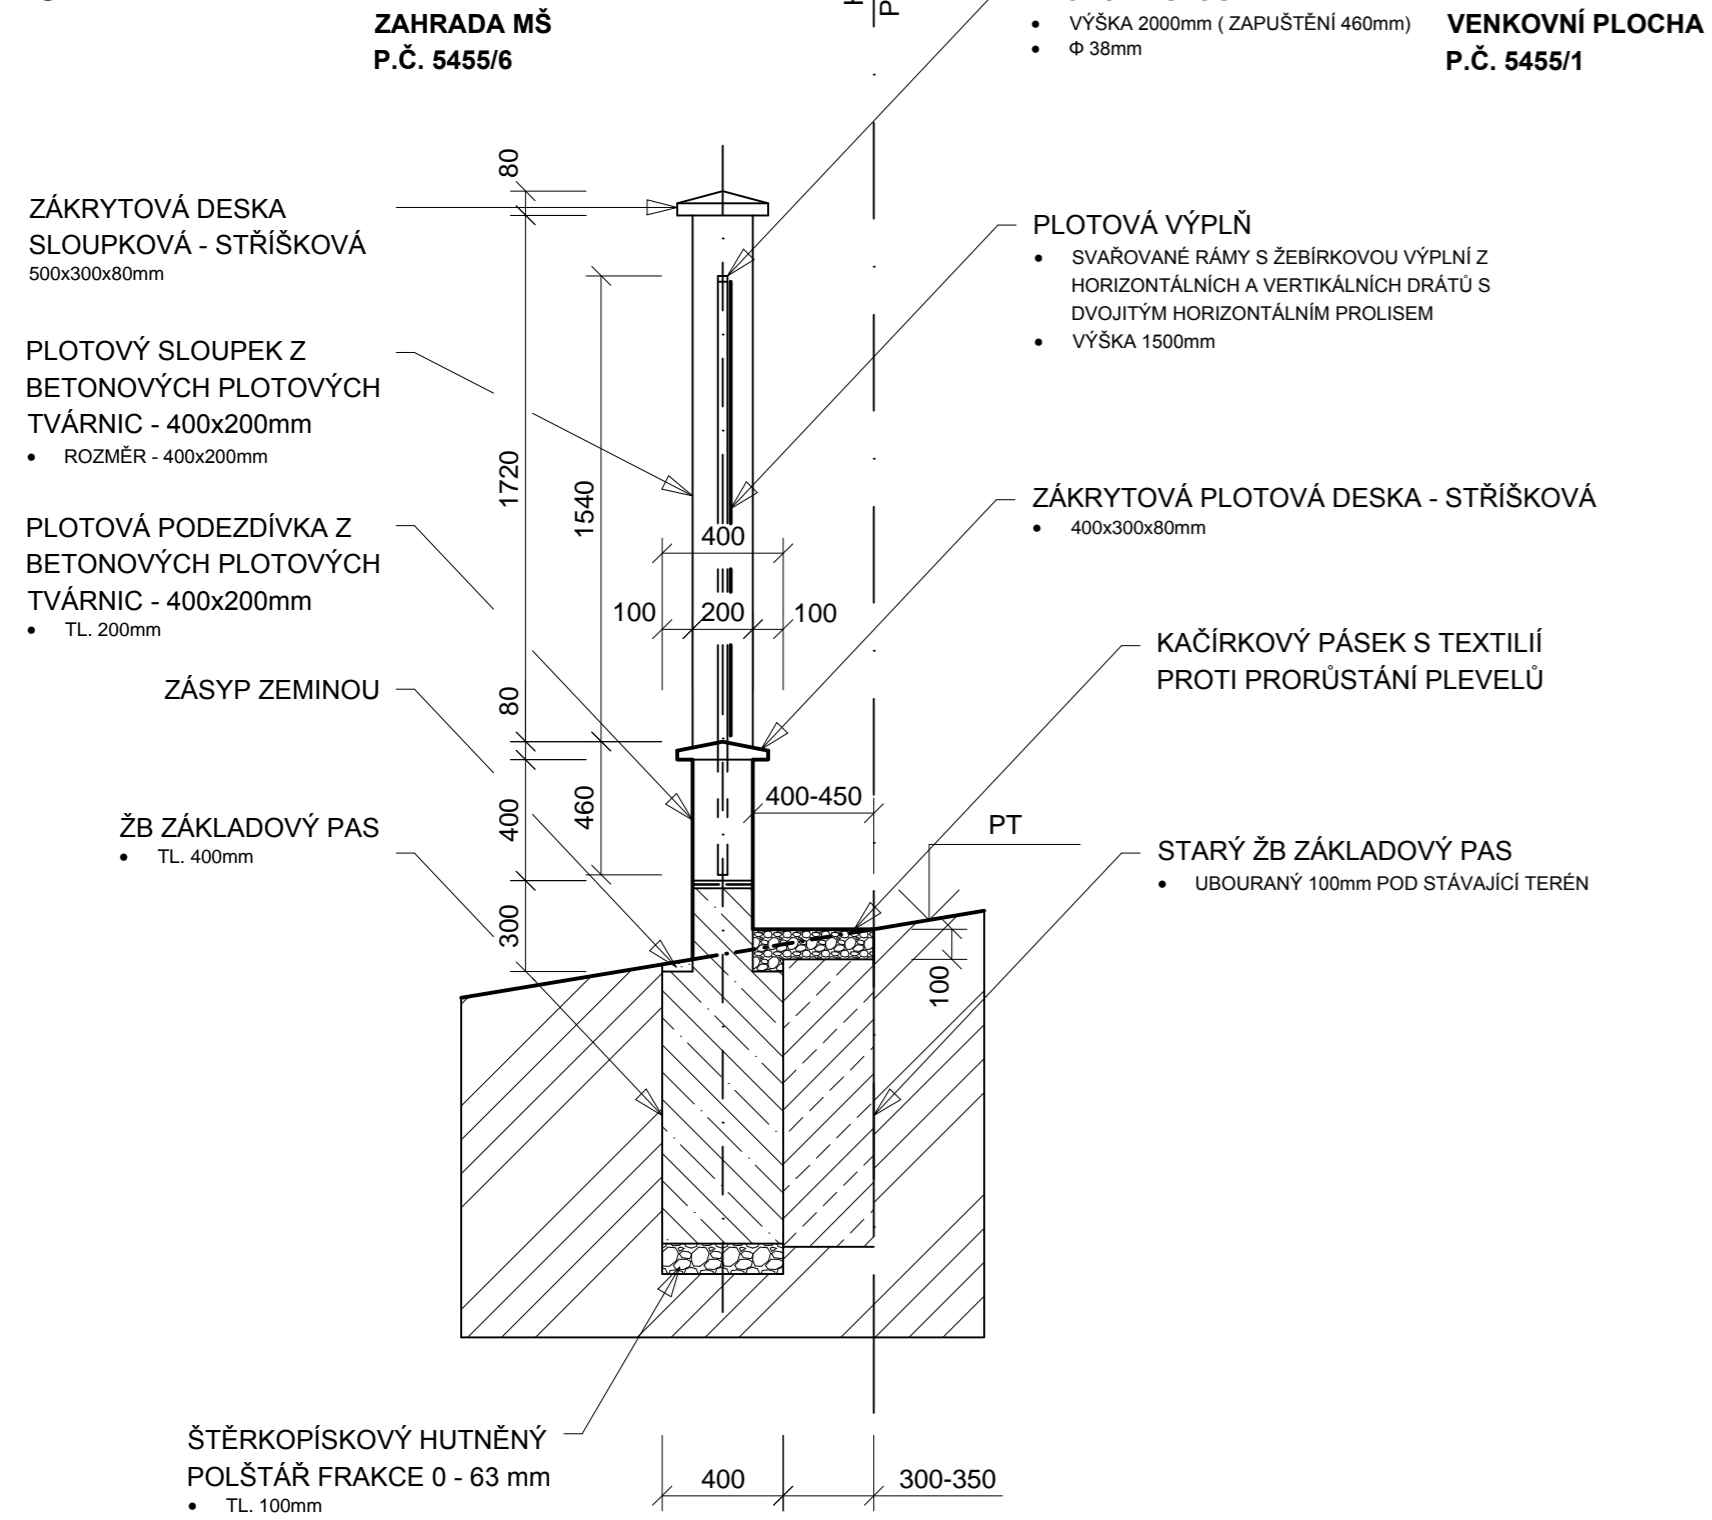

PŘÍČNÝ ŘEZ B-B

1:25

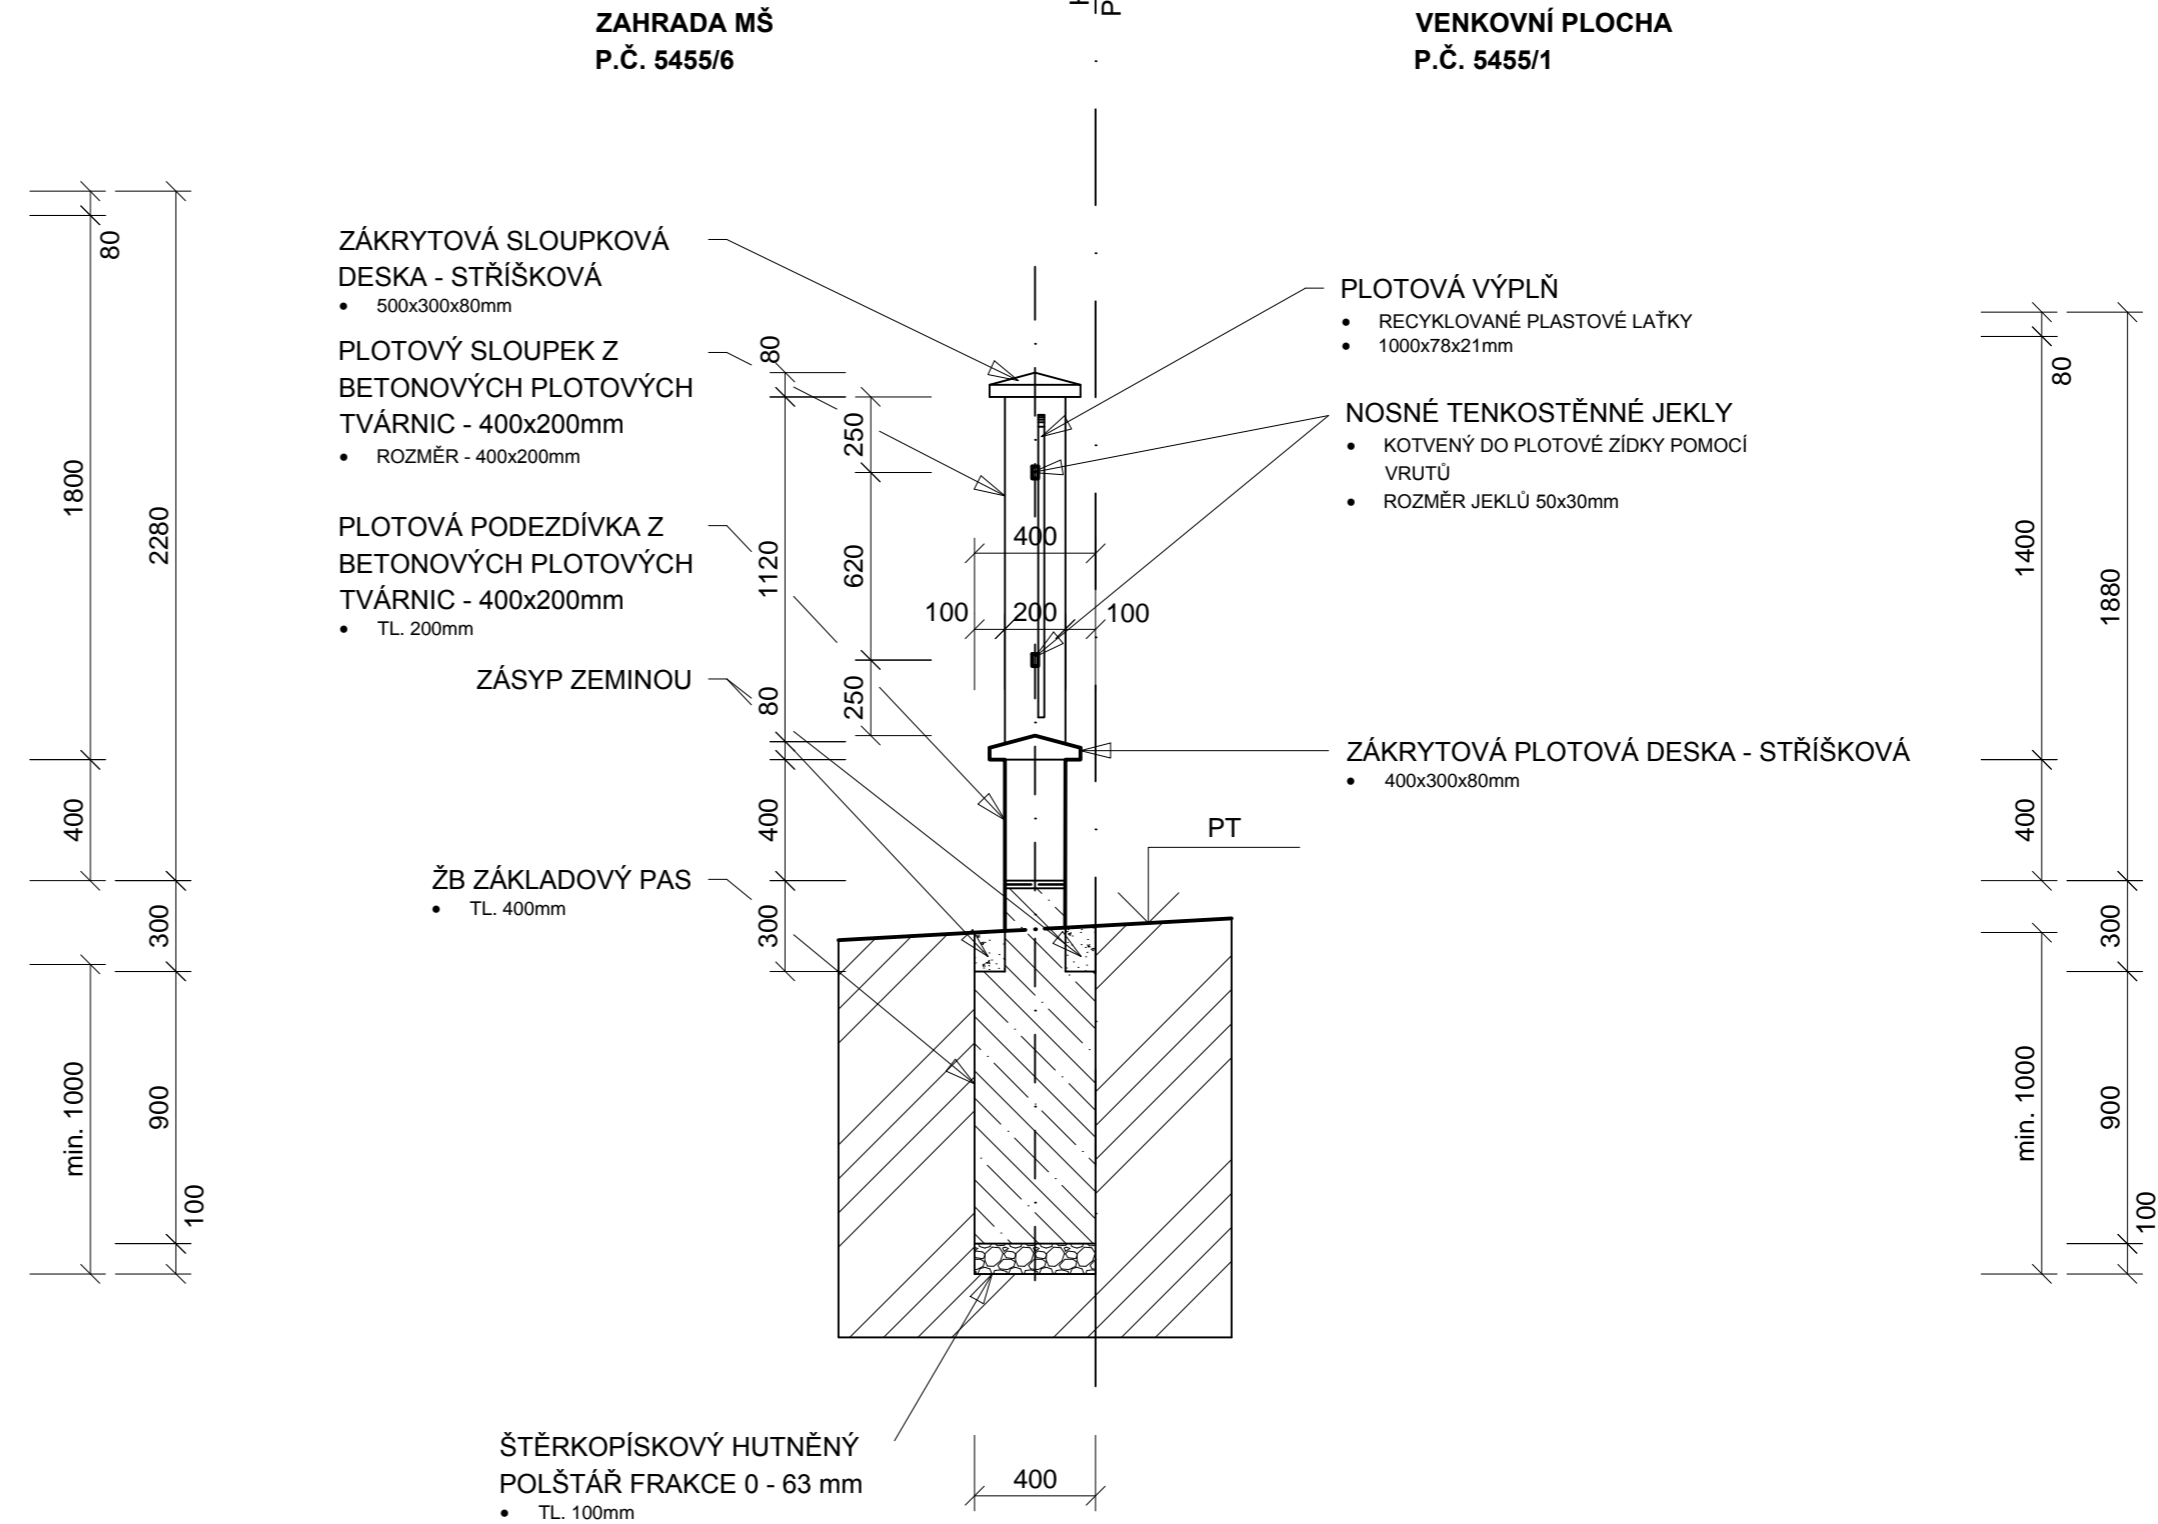

0,000 = Referenční bod, počáteční roh základového pasu, pro každou část oplocení jednotlivě (Souřad. systém místní)

PRINTES PALETTE	PROJEKTANT	DATUM	7/2022
ING. TOMÁŠ GRAPL	FILIP MIKULÍK	ÚČEL	DUR + DSP
STAVEBNÍK	MATEŘSKÁ ŠKOLA PŘEROV, LEŠETÍNSKÁ 5	ZAKÁZKA	KOPIE Č.
MÍSTO	LEŠETÍNSKÁ 5, POZEMEK P.Č. 5455/6, K.Ú. PŘEROV	018-2022	
AKCE	MŠ PŘEROV, LEŠETÍNSKÁ 5, REKONSTRUKCE ČÁSTI OPLOCENÍ AREÁLU MŠ	FORMAT	A4x3
OBSAH	PŘÍČNÉ ŘEZY A-A, B-B	MĚŘÍTKO	1:25