



POHLED - ZÁPADNÍ

OPLOCENÍ ČÁSTI „A“ - 1

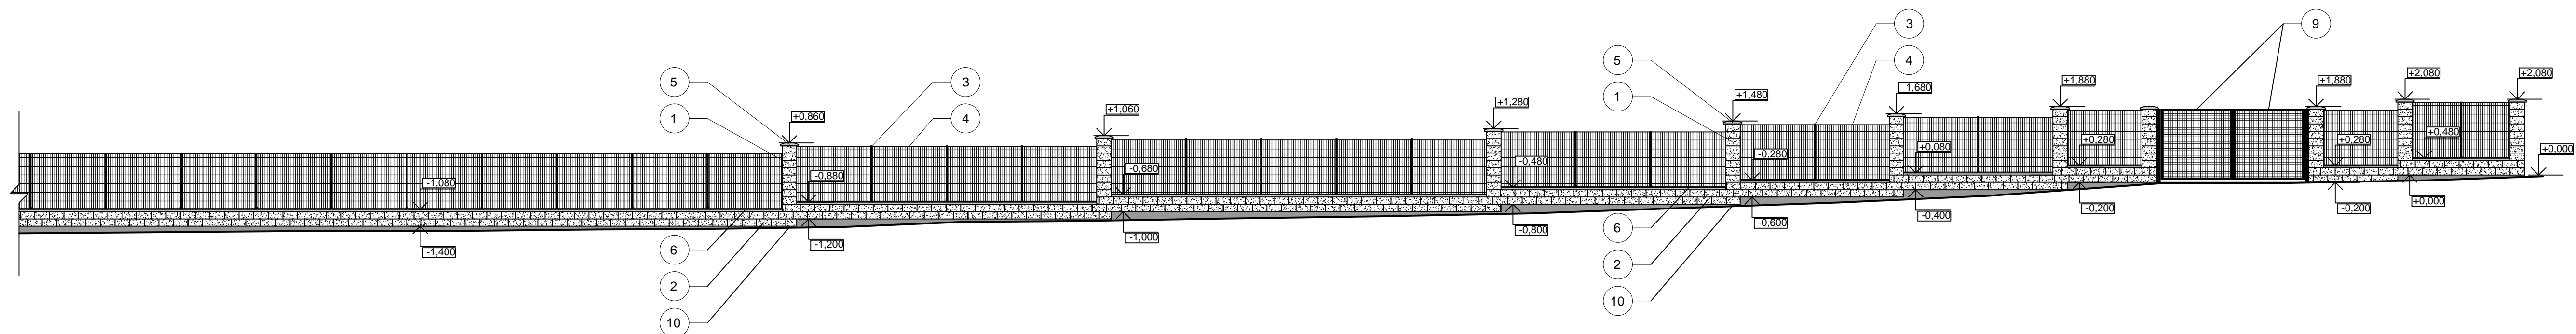


POHLED - ZÁPADNÍ

OPLOCENÍ ČÁSTI „A“ - 2

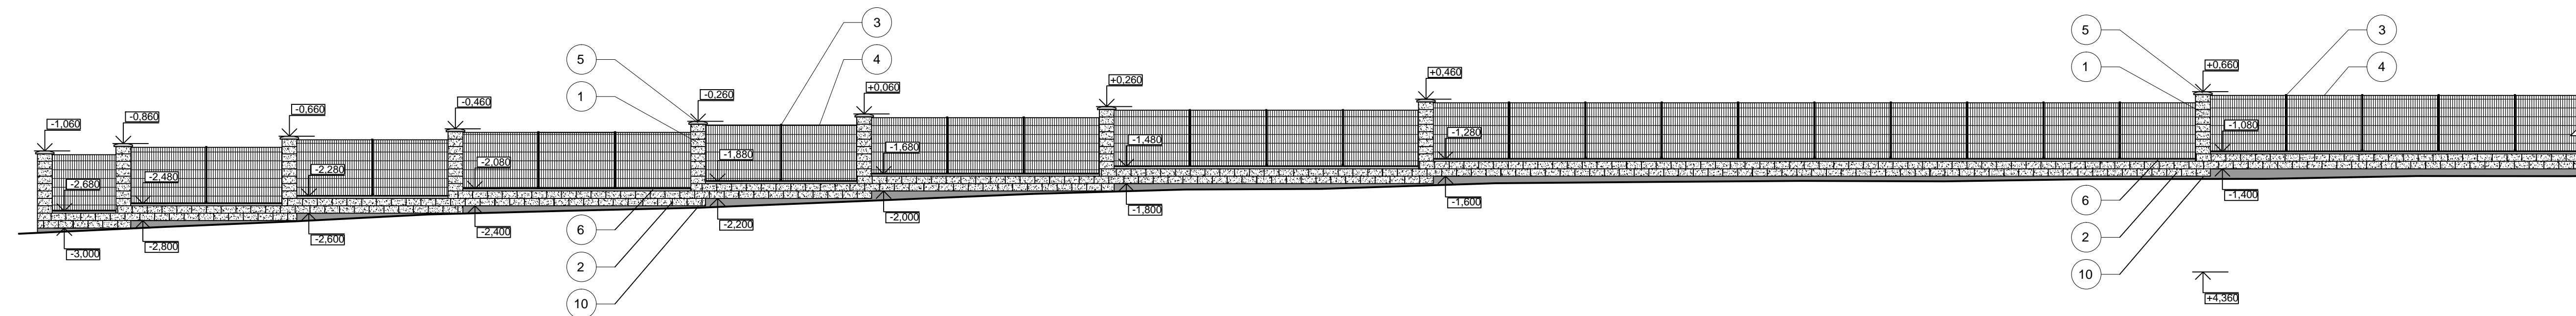

POHLED - VÝCHODNÍ

OPLOCENÍ ČÁSTI „B“

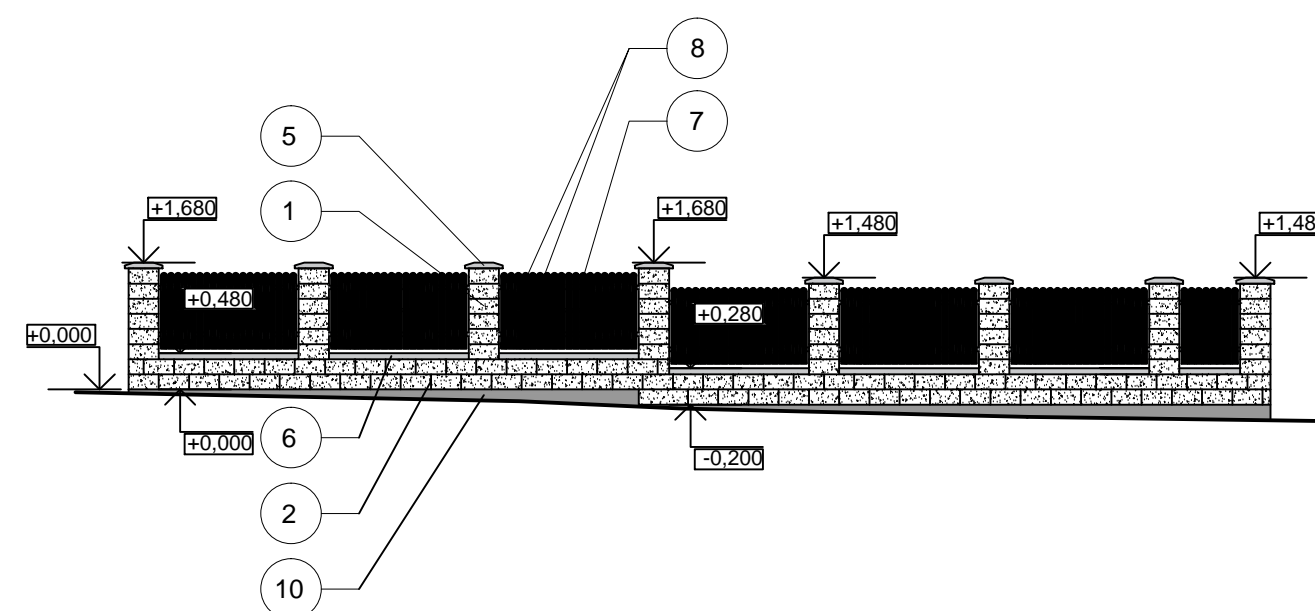

- | | | |
|----|--------------------------------------|---|
| 1 | PLOTOVÝ ZDĚNÝ SLOUPEK | - PLOTOVÝ SLOUPEK Z BETONOVÝCH PLOTOVÝCH TVÁRNIC 400x200mm, BARVA - OKROVÁ, ŠTÍPANÁ |
| 2 | PLOTOVÁ PODEZDÍVKA | - PLOTOVÁ PODEZDÍVKA Z BETONOVÝCH PLOTOVÝCH TVÁRNIC 400x200mm, BARVA - OKROVÁ, ŠTÍPANÁ |
| 3 | PLOTOVÝ SLOUPEK OCELOVÝ | - OCELOVÝ, POZINKOVANÝ, POPLASTOVANÝ, VÝŠKA = 2000mm, Φ SLOUPKU 38 mm, BARVA - ZELENÁ RAL 6005 |
| 4 | PLOTOVÝ SVAŘOVANÝ RÁM | - OCELOVÝ, POPLASTOVANÝ, ROZMĚR 2000x1500mm, OKA 200x55mm, Φ DRÁTU 4mm, BARVA - ZELENÁ RAL 6005 |
| 5 | ZÁKRYTOVÁ SLOUPOVÁ DESKA - STRÍŠKOVÁ | - BETONOVÁ, STRÍŠKOVÁ (SPÁDOVANÁ), 500x300x80mm, BARVA - PŘÍRODNÍ, HLADKÁ |
| 6 | ZÁKRYTOVÁ PLOTOVÁ DESKA - STRÍŠKOVÁ | - BETONOVÁ, ROVNÁ (SPÁDOVANÁ), 500x300x80mm, BARVA - PŘÍRODNÍ, HLADKÁ |
| 7 | PLASTOVÉ PLOTOVÉ LAŤKY | - PLASTOVÉ PLOTOVÉ LAŤKY Z RECYKLOVANÉHO PLASTU, 1200x78x21mm, BARVA - H - HNĚDÁ |
| 8 | HORIZONTÁLNÍ NOSNÉ TENKOSTĚNNÉ JEKLY | - SYSTÉMOVÉ OCELOVÉ JEKLY 50x30mm, POZINKOVANÉ, POPLASTOVANÉ, BARVA - H - HNĚDÁ |
| 9 | OCELOVÁ BRÁNA | - OCELOVÁ BRÁNA S POSTRANÝMI OCELOVÝMI SLOUPY, SV. PRŮCHOZÍ OTVOR 3800mm, BARVA - ZELENÁ RAL 6005 |
| 10 | ZÁKLADOVÝ PAS | - BETON, BARVA - ŠEDÁ |

0,000 = Referenční bod, počáteční roh základového pasu, pro každou část oplocení jednotlivě (Souřad. systém místní)

ŘIDIČÍ PROJEKTANT ING. TOMAŠ GRAPL	PROJEKTANT FILIP MIKULÍK	<p>PRINTES ATELIER DIČ CZ 253P1089 s.r.o. Tel., fax 581 203 705, 581 202 479 MOSTNÍ 11a, 750 02 PŘEROV</p>
STAVEBNÍK MATEŘSKÁ ŠKOLA PŘEROV, LEŠETÍNSKÁ 5		
MÍSTO LEŠETÍNSKÁ 5, POZEMEK P.Č. 5455/6, K.Ú. PŘEROV	DATUM 7/2022	ÚČEL DUR + DSP
AKCE MŠ PŘEROV, LEŠETÍNSKÁ 5, REKONSTRUKCE ČÁSTI OPLOCENÍ AREÁLU MŠ	ZAKÁZKA KOPIE Č.	018-2022
OBSAH POHLEDY NA OPLOCENÍ	FORMÁT A4x8	MĚŘÍTKO 1:100
	02-005	