



# KATASTRÁLNÍ A KOORDINAČNÍ VÝKRES M 1:500

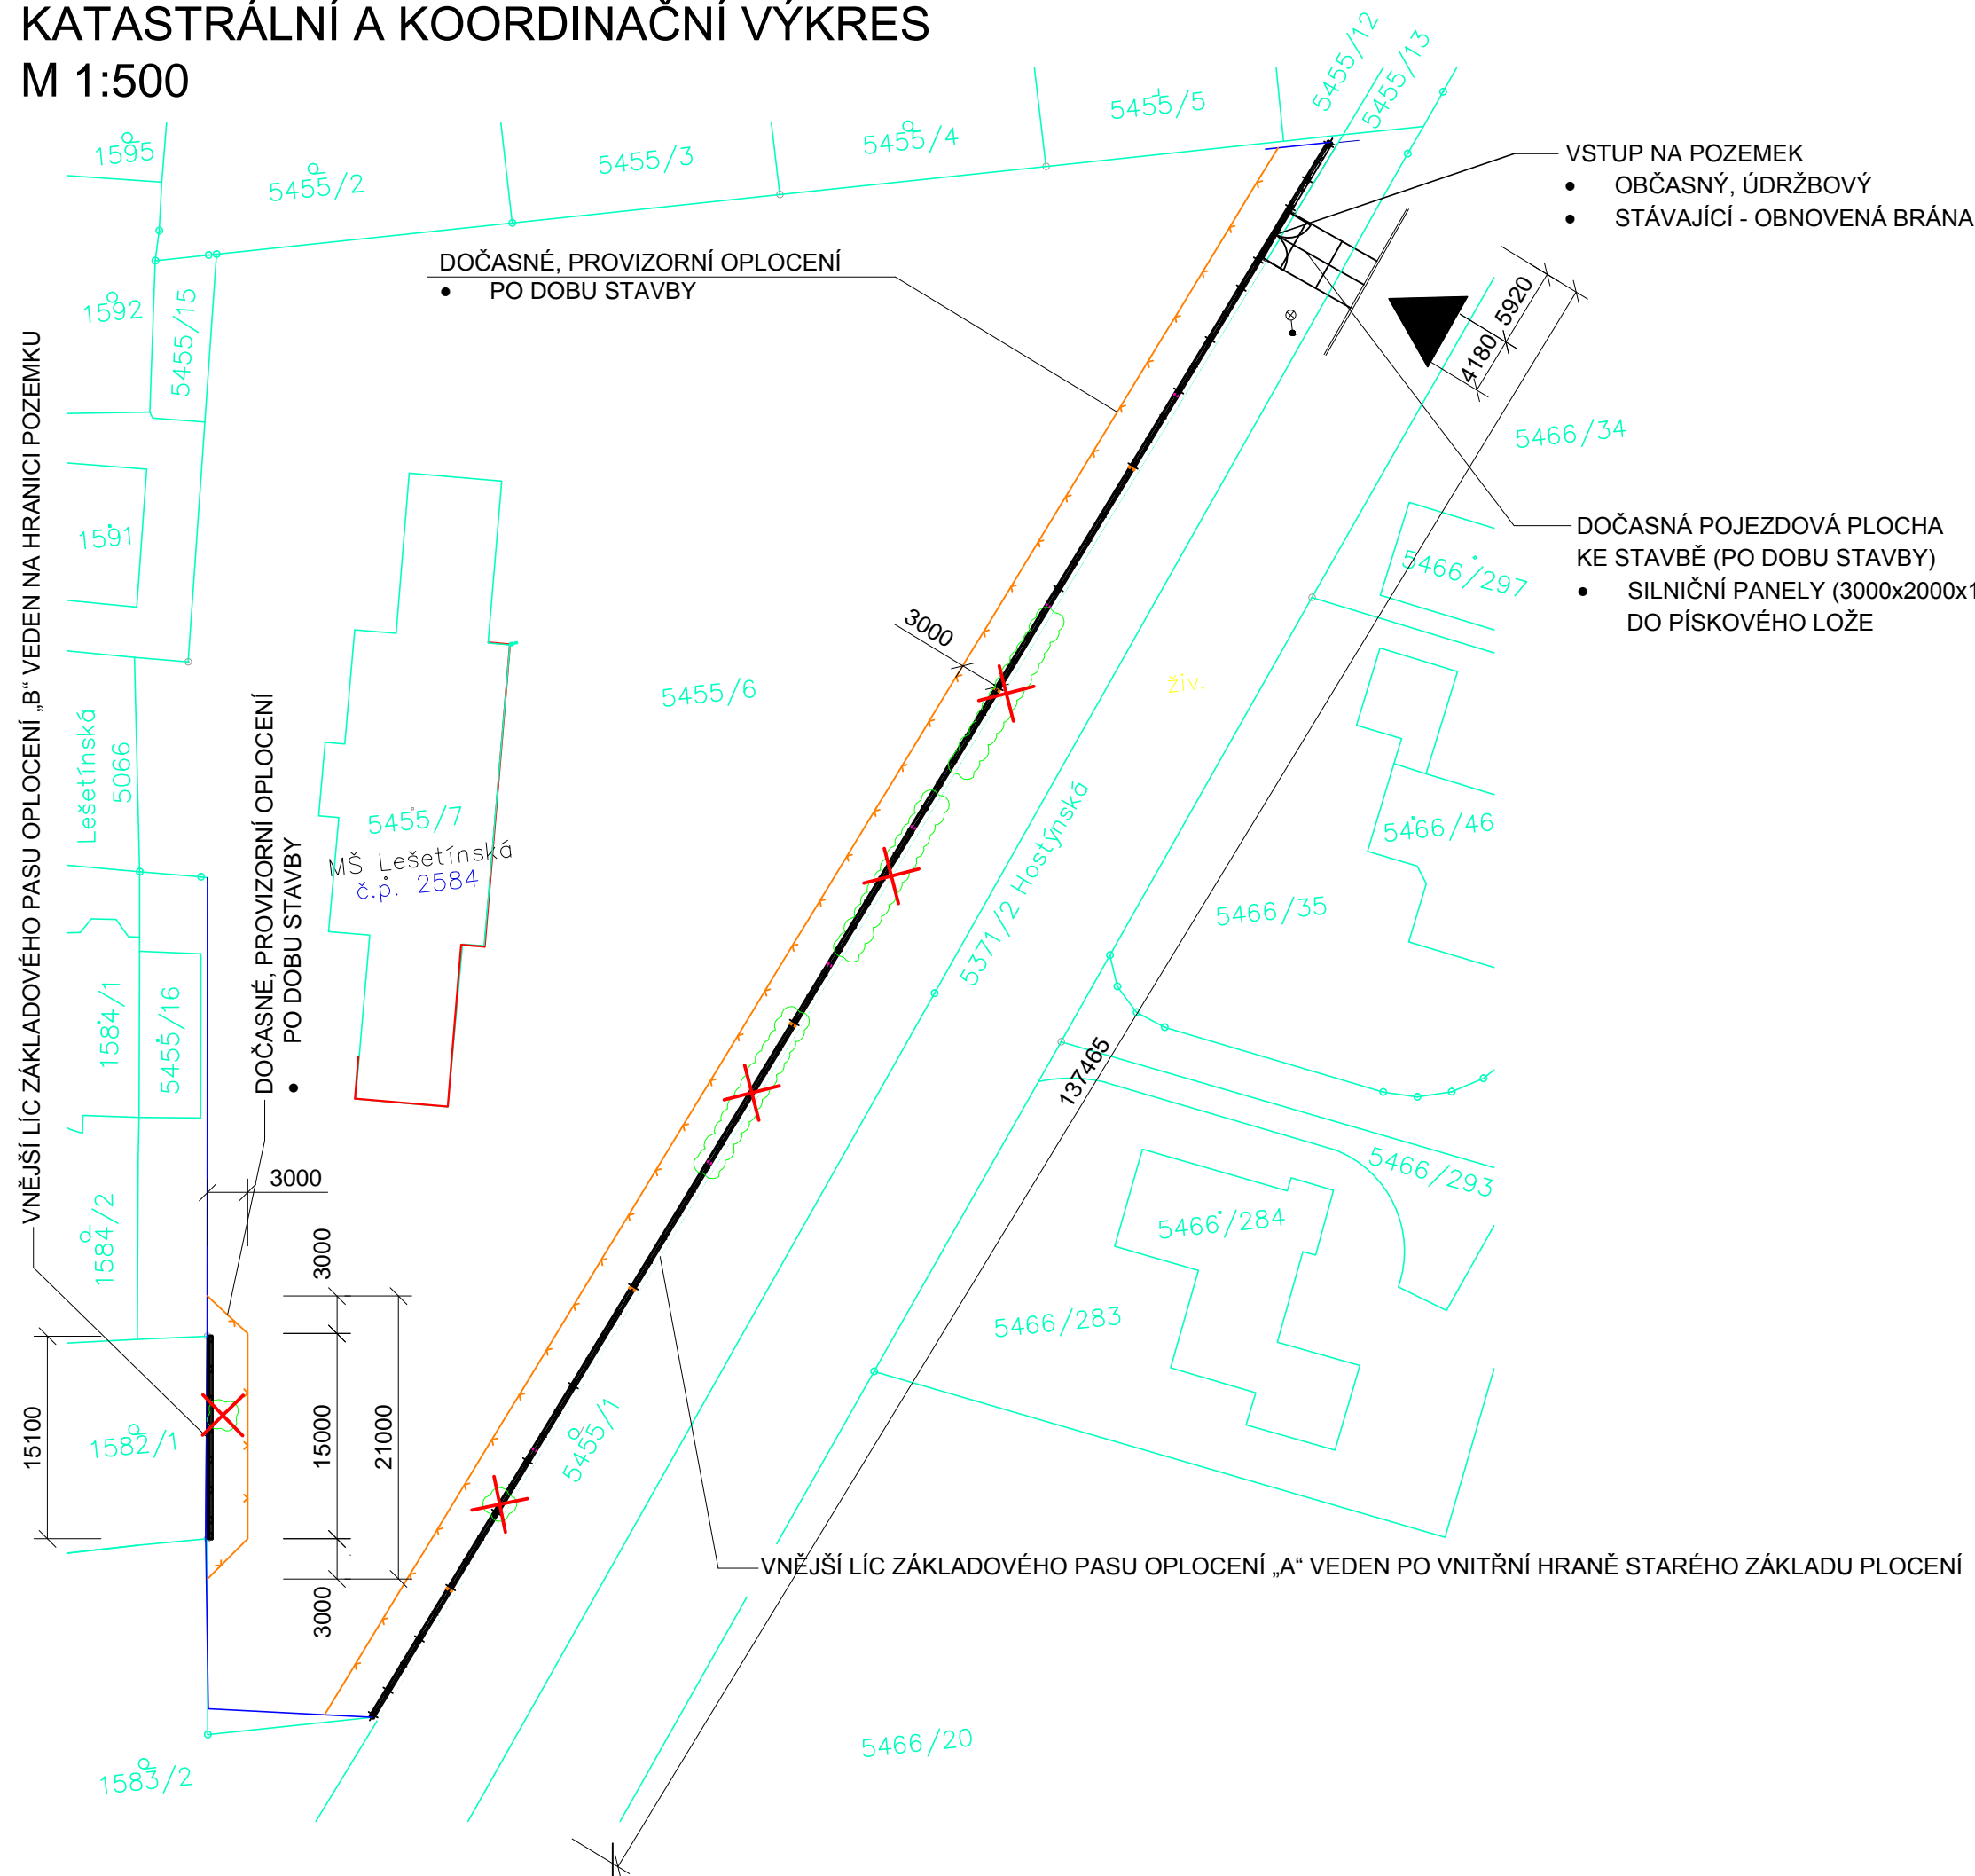

## LEGENDA:

- BUDOVA MŠ
- HRANICE POZEMKŮ
- PLOTY, PRVKY POLOHOPISU
- SVAHY - STÁVAJÍCÍ
- HRANICE STÁVAJÍCÍ POZEMNÍ KOMUNIKACE
- = NAVRŽENÉ OPLOCENÍ
- DOČASNÉ OPLOCENÍ - PO DOBU STAVBY
- X KÁCENÍ DŘEVIN
- X MYCENÍ KŘOVIN

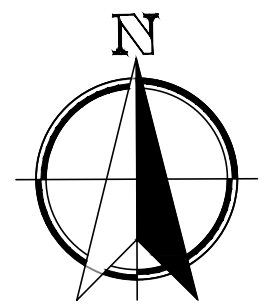

0,000 = Referenční bod, počáteční roh základového pasu, pro každou část oplocení jednotlivě (Souřad. systém místní)

ŘÍDÍCÍ PROJEKTANT ING. TOMAŠ GRAPL	PROJEKTANT FILIP MIKULÍK		
STAVEBNÍK MATEŘSKÁ ŠKOLA PŘEROV, LEŠETÍNSKÁ 5	DATUM 7/2022	ÚČEL DUR + DSP	
MÍSTO LEŠETÍNSKÁ 5, POZEMEK P.Č. 5455/6, K.Ú. PŘEROV	ZAKÁZKA KOPIE Č.		
AKCE MŠ PŘEROV, LEŠETÍNSKÁ 5, REKONSTRUKCE ČÁSTI OPLOCENÍ AREÁLU MŠ	018-2022		
OBSAH KATASTRÁLNÍ A KOORDINAČNÍ SITUAČNÍ VÝKRES OPLOCENÍ	FORMÁT A4x3		
C-002	MĚŘÍTKO 1:500		