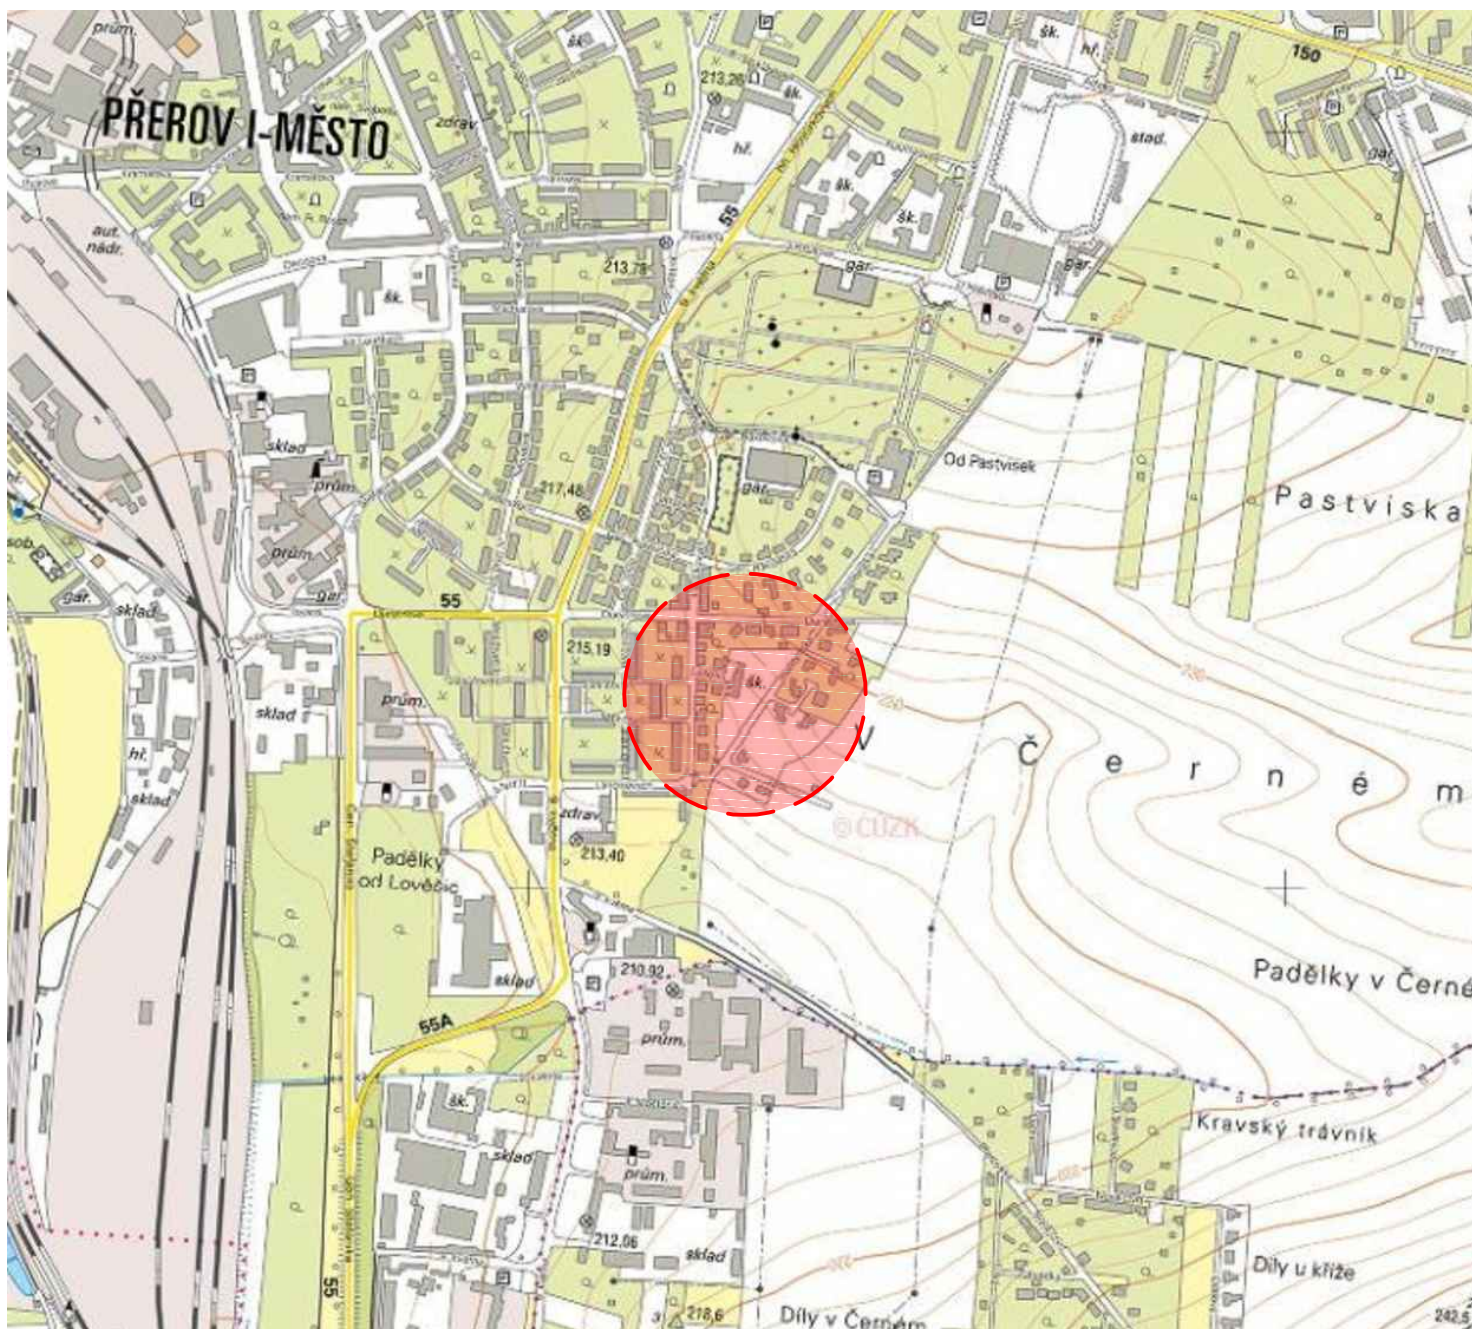

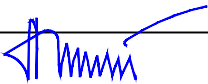


SITUAČNÍ VÝKRES ŠIRŠÍCH VZTAHŮ

M 1: 10000



0,000 = Referenční bod, počáteční roh základového pasu, pro každou část oplocení jednotlivě (Souřad. systém místní)

ŘÍDÍCÍ PROJEKTANT	PROJEKTANT	 PRINTES ATELIER DIČ CZ 25391009 s.r.o. Tel., fax 581 203 705, 581 202 479 MOSTNÍ 11a, 750 02 PŘEROV	
ING. TOMÁŠ GRAPL	FILIP MIKULÍK		
			
STAVEBNÍK	MATEŘSKÁ ŠKOLA PŘEROV, LEŠETÍNSKÁ 5	DATUM	7/2022
MÍSTO	LEŠETÍNSKÁ 5, POZEMEK P.Č. 5455/6, K.Ú. PŘEROV	ÚČEL	DUR + DSP
AKCE	MŠ PŘEROV, LEŠETÍNSKÁ 5, REKONSTRUKCE ČÁSTI OPLOCENÍ AREÁLU MŠ	ZAKÁZKA	KOPIE Č.
		018-2022	
OBSAH	SITUAČNÍ VÝKRES ŠIRŠÍCH VZTAHŮ	FORMÁT	A4x1
		MĚŘITKO	1:10000
	C-001		