


PŮDORYS OPLOCENÍ 1:100

PŮDORYS OPLOCENÍ ČÁSTI „A“ - 1

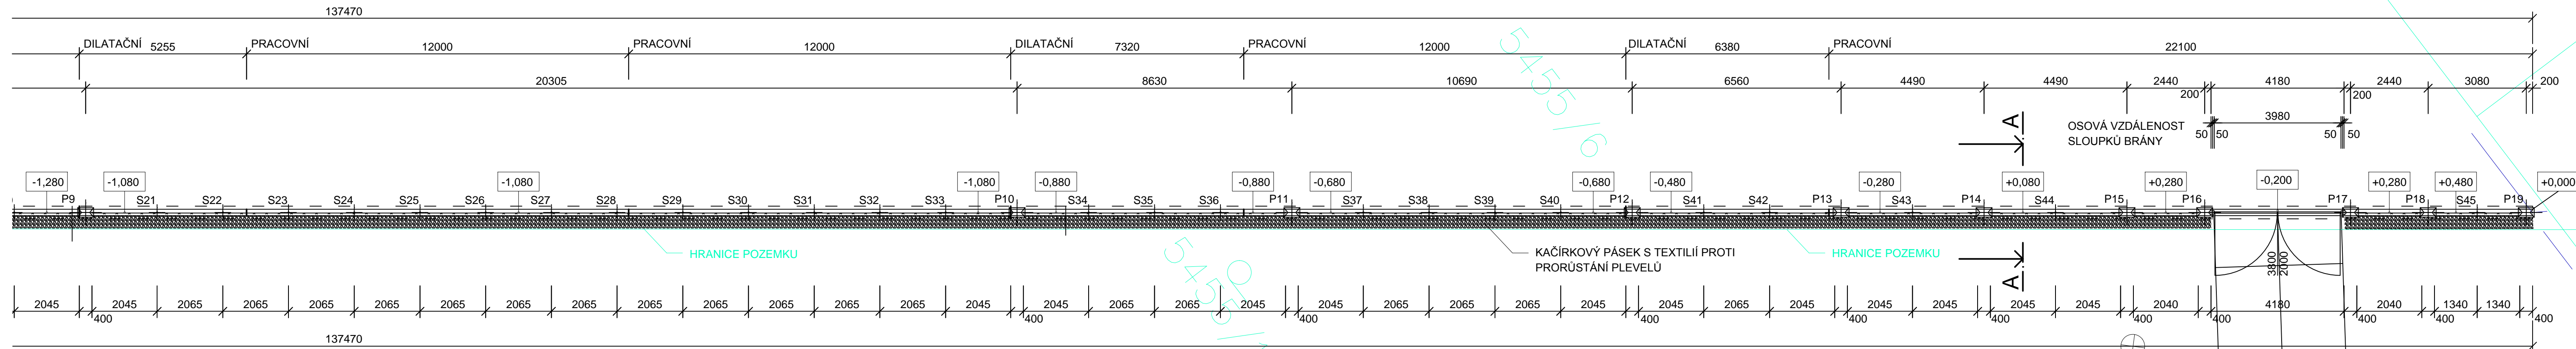


LEGENDA:

- P1, PX - ZDĚNÝ PLOTOVÝ SLOUPEK Z BETONOVÝCH PLOTOVÝCH TVÁRNIC 400x200mm
- S1, SX - PLOTOVÝ SLOUPEK OCELOVÝ, POPLASTOVANÝ, ϕ 38mm
- STÁVAJÍCÍ PLOCENÍ

POZNÁMKY:


- PŘED OBJEDNÁNÍM BUDOU PLOTOVÉ PRVKY, ROZMĚRY PLOTU OVĚŘENY NA STAVENIŠTI A SCHVÁLENY INVESTOREM!

SITUACE OPLOCENÍ 1:1000

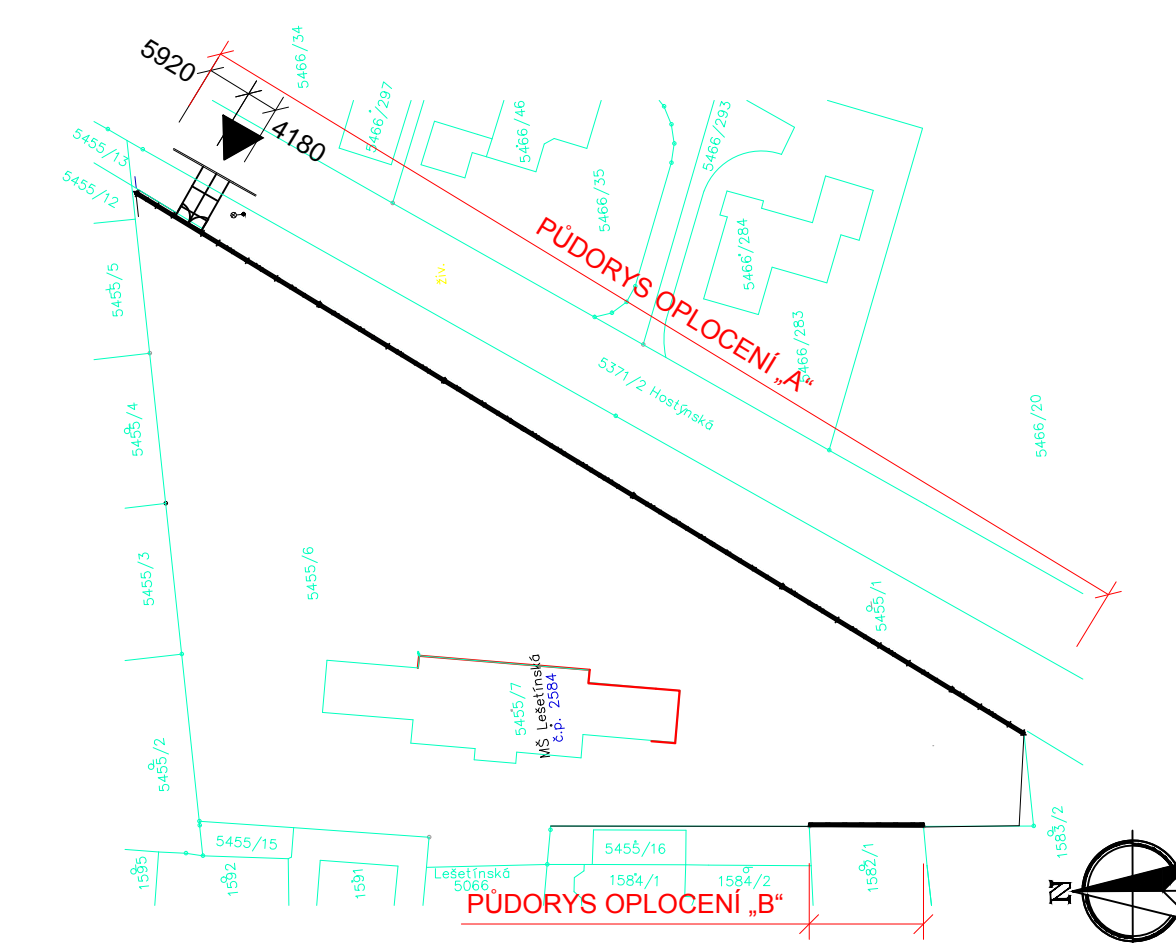


DOČASNÁ PŘÍJEZDOVÁ PLOCHA KE STAVBĚ (PO DOBU STAVBY)

- SILNIČNÍ PANELE (3000x2000x150mm) DO PÍSKOVÉHO LOŽE

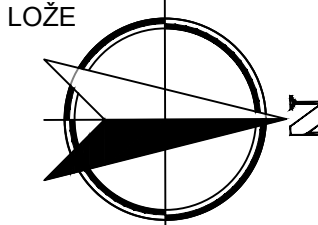

0,000 = Referenční bod, počáteční roh základového pasu, pro každou část oplocení jednotlivě (Souřad. systém místní)

ŘÍDÍCÍ PROJEKTANT ING. TOMÁŠ GRAPL	PROJEKTANT FILIP MIKULÍK	 DIČ CZ 25391089 s.r.o. Tel., fax 581 203 705, 581 202 479 MOSTNÍ 11a, 750 02 PŘEROV	
STAVEBNÍK MATEŘSKÁ ŠKOLA PŘEROV, LEŠETÍNSKÁ 5			
MÍSTO LEŠETÍNSKÁ 5, POZEMEK P.Č. 5455/6, K.Ú. PŘEROV		ÚČEL	DUR + DSP
AKCE MŠ PŘEROV, LEŠETÍNSKÁ 5, REKONSTRUKCE ČÁSTI OPLOCENÍ AREÁLU MŠ		ZAKÁZKA	KOPIE Č.
OBSAH PŮDORYS OPLOCENÍ ČÁSTI „A“ - 1		018-2022	FORMÁT A4x4
02-001		MĚŘÍTKO	1: 100