


PŮDORYS OPLOCENÍ 1:100

PŮDORYS OPLOCENÍ ČÁSTI „A“ - 2

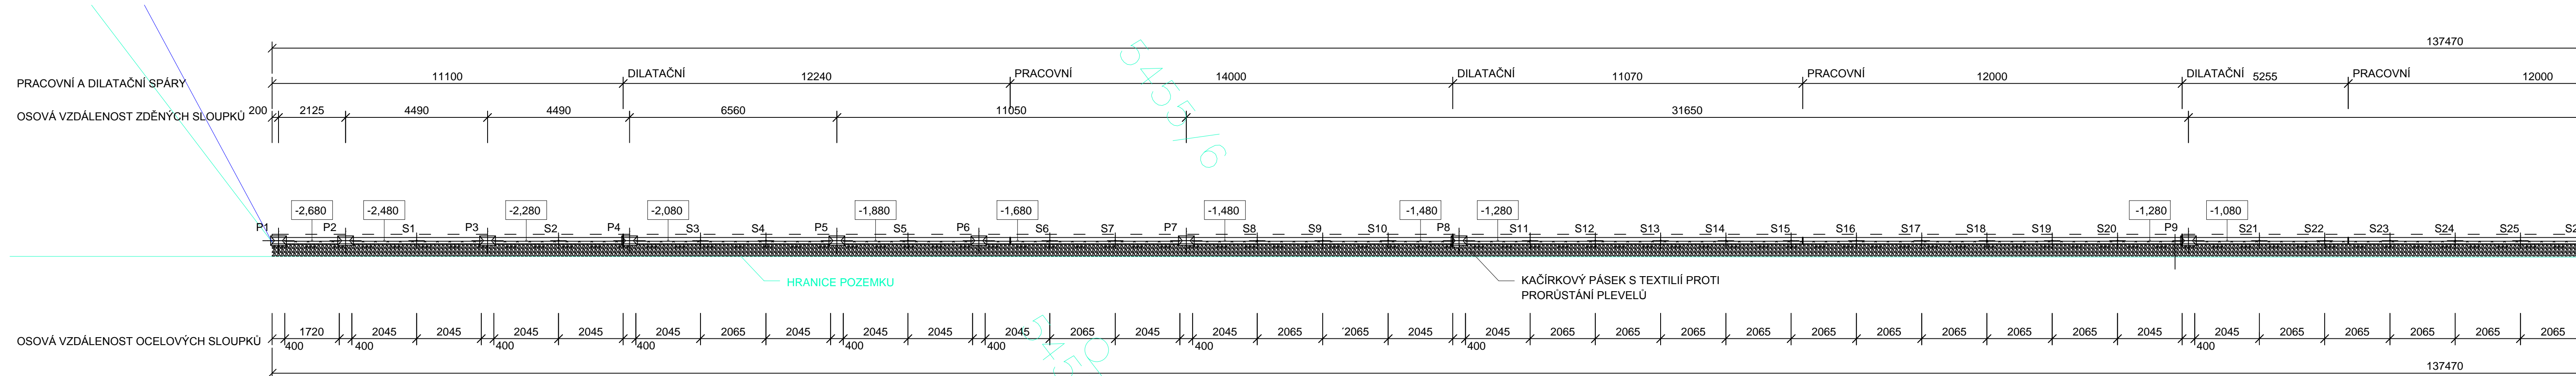



LEGENDA:

- P1, PX - ZDĚNÝ PLOTOVÝ SLOUPEK Z BETONOVÝCH PLOTOVÝCH TVÁRNIC 400x200mm
- S1, SX - PLOTOVÝ SLOUPEK OCELOVÝ, POPLASTOVANÝ, ϕ 38mm
- STÁVAJÍCÍ PLOCENÍ

POZNÁMKY:

- PŘED OBJEDNÁNÍM BUDOU PLOTOVÉ PRVKY, ROZMĚRY PLOTU OVĚŘENY NA STAVENÍŠTI A SCHVÁLENY INVESTOREM!

SITUACE OPLOCENÍ 1:1000

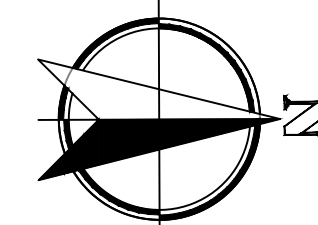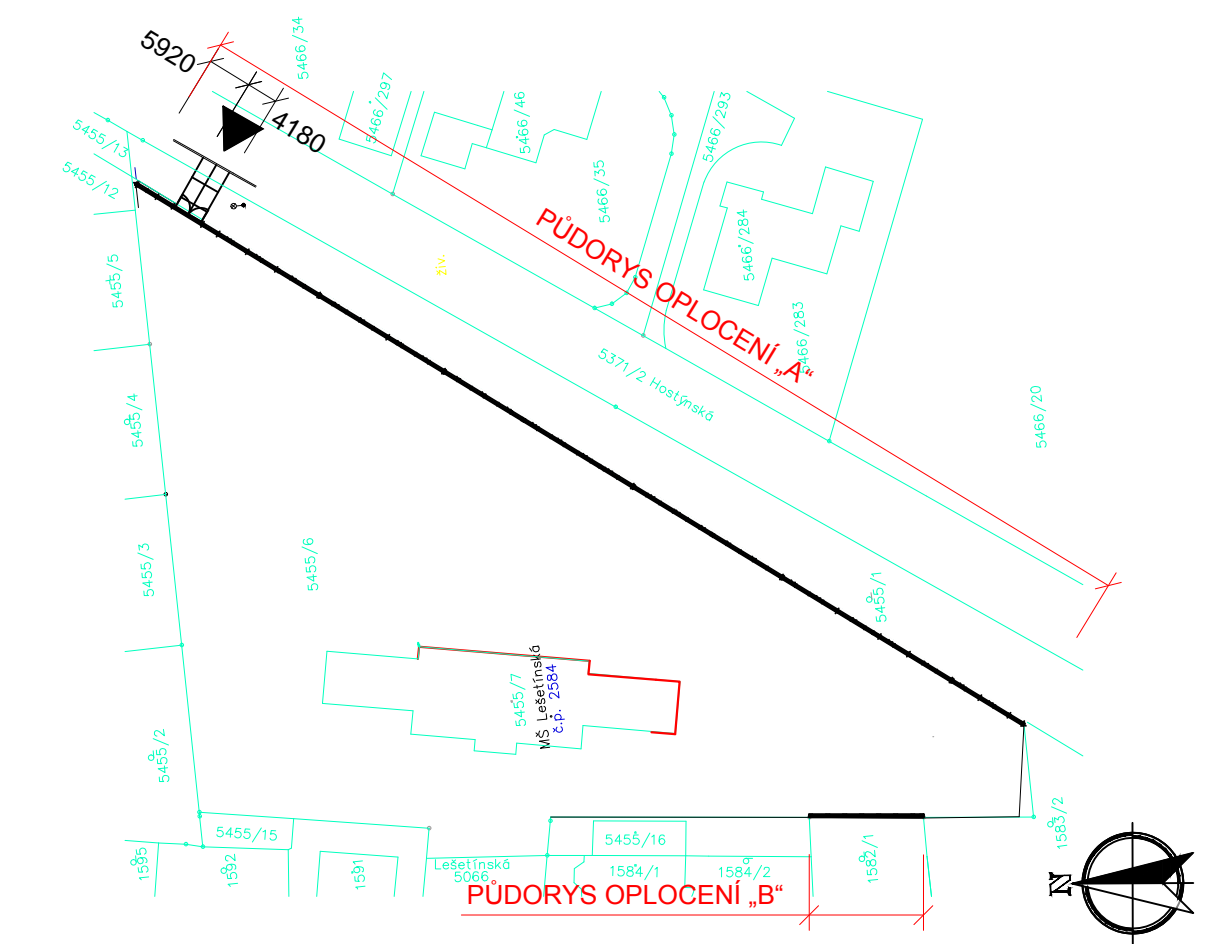

0,000 = Referenční bod, počáteční roh základového pasu, pro každou část oplocení jednotlivě (Souřad. systém místní)

ŘÍDÍCÍ PROJEKTANT ING. TOMAŠ GRAPL	PROJEKTANT FILIP MIKULÍK	 DIČ CZ 25391089 s.r.o. Tel., fax 581 203 705, 581 202 479 MOSTNÍ 11a, 750 02 PŘEROV	
STAVEBNÍK MATEŘSKÁ ŠKOLA PŘEROV, LEŠETÍNSKÁ 5 MÍSTO LEŠETÍNSKÁ 5, POZEMEK P.Č. 5455/6, K.Ú. PŘEROV AKCE MŠ PŘEROV, LEŠETÍNSKÁ 5, REKONSTRUKCE ČÁSTI OPLOCENÍ AREÁLU MŠ			
OBSAH PŮDORYS OPLOCENÍ ČÁSTI „A“ - 2		FORMÁT A4x4	MEŘÍTKO 1:100